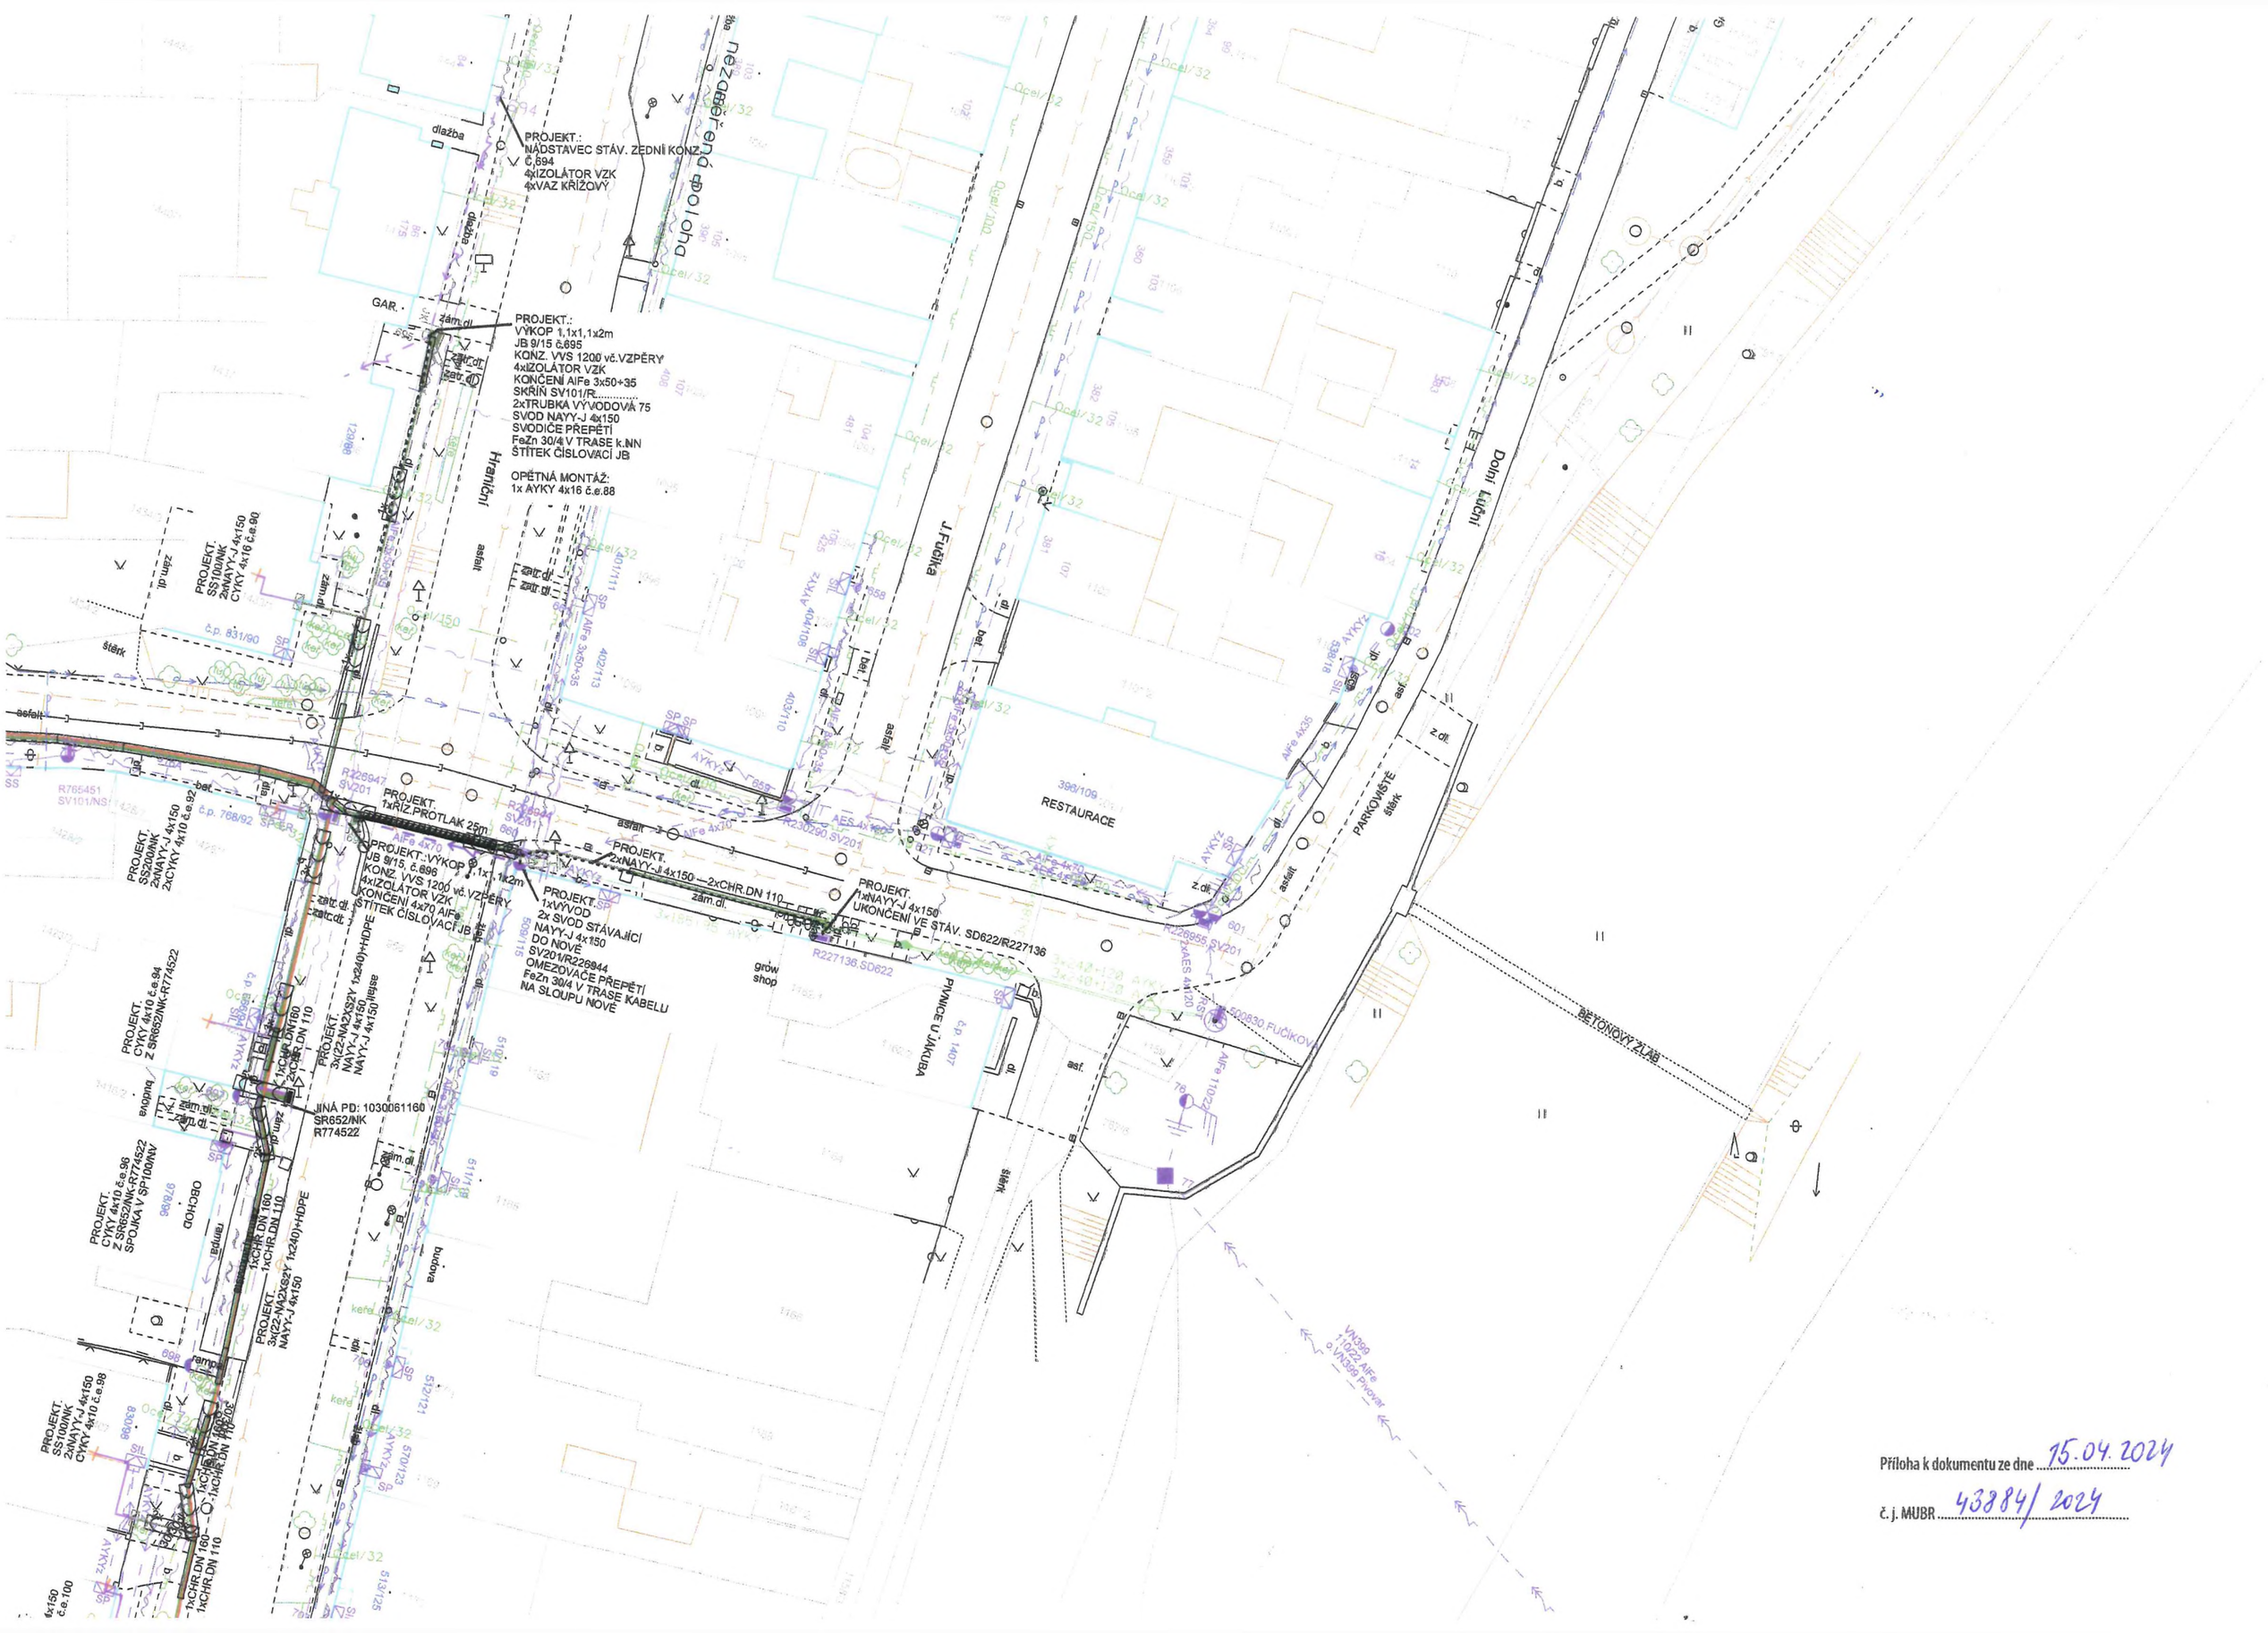
PROJEKT.:
NÁDSTAVEC STÁV. ZEDNÍ KONZ.
č.894
4xIZOLÁTOR VZK
4xVAZ KŘÍŽOVÝ
PROJEKT.:
VÝKOP 1,1x1,1x2m
JB 9/15 č.695
KONZ. VVS 1200 vč.VZPĚRY
4xIZOLÁTOR VZK
KONČENÍ AlFe 3x50+35
SKŘÍŇ SV101/R.....
2xTRUBKA VÝVODOVÁ 75
SVOD NAYY-J 4x150
SVODIČE PŘEPĚTÍ
FeZn 30/4 V TRASE k.NN
ŠTÍTEK ČÍSLOVACÍ JB
OPĚTNÁ MONTÁŽ:
1x AYKY 4x16 č.e.88
PROJEKT.
SS100/NK
2xNAYY-J 4x150
CYKY 4x16 č.e.90
PROJEKT.
1xŘÍZ.PROTLAK 25m
PROJEKT.:VÝKOP
JB 9/15, č.696
KONZ. VVS 1200 vč.VZPĚRY
4xIZOLÁTOR VZK
KONČENÍ 4x70 AlFe
ŠTÍTEK ČÍSLOVACÍ JB
PROJEKT.
2xNAYY-J 4x150 - 2xCHR.DN 110
PROJEKT.
1xNAYY-J 4x150
UKONČENÍ VE STÁV. SD622/R227136
PROJEKT.
1xVÝVOD
2x SVOD STÁVAJÍCÍ
NAYY-J 4x150
DO NOVÉ
SV201/R226844
OMEZOVAČE PŘEPĚTÍ
FeZn 30/4 V TRASE KABELU
NA SLOUPU NOVÉ
JINÁ PD: 1030061160
SR652/NK
R774522
PROJEKT.
CYKY 4x10 č.e.94
Z SR652/NK-R774522
PROJEKT.
CYKY 4x10 č.e.96
Z SR652/NK-R774522
SPOJKA V SP100/NV
PROJEKT.
SS100/NK
2xNAYY-J 4x150
CYKY 4x10 č.e.92
PROJEKT.
SS100/NK
2xNAYY-J 4x150
CYKY 4x10 č.e.98
PROJEKT.
3x(22-NA2XSZY 1x240)+HDPE
NAYY-J 4x150
PROJEKT.
3x(22-NA2XSZY 1x240)+HDPE
NAYY-J 4x150/Hliník
1xCHR.DN 160
1xCHR.DN 110
Hraniční
Dolní Lán
J.Fučíka
PRAMENICE J.JAKUBA
RESTAURACE
grów shop
PARKOVIŠTĚ
BETONOVÝ ŽLÁB
OBCHOD
zám.dl.
zatr.dl.
asfalt
štěrk
dlažba
zeleň
ramp
chod.
kefa
SP
AYKY
AlFe
AES
R765451
SV101/NS
R226947
SV201
R226944
SV201
R227136.SD622
R226955.SV201
SD622/R227136
SD830.FUCIKOV
VN399
11022 AlFe
VN399 Pivovar
Příloha k dokumentu ze dne 15.04.2024
č.j. MUBR 43384/2024