


|   |  |                          |
|---|--|--------------------------|
| VYPRACOVAL:                                       | Ing. Petr Klíma  |                          |
| KONTROLOVAL:                                      | Bc. Karel Hrubý  |                          |
| obsah schématu:                                   | kontakt:   |                          |
| trvalé dopravní značení                           | SIGNEX KH Břeclav s.r.o.,<br>Bratislavská 929/67, Podvín, 691 45<br>tel.: 777 595 989<br>Služba mimo pracovní dobu: tel.: 775 595 211<br>email: signex.breclav@seznam.cz |                          |
| místo akce/název:                                 | Termín:  | číslo schématu: <b>1</b> |
| <b>Hlohovec</b><br>doplnění dopravního<br>značení |  |                          |

Legenda značení ve schématu /barva popisu :

**Nové DZ :**

**Stávající DZ :**

**Stávající DZ zakrýt / zrušit:**

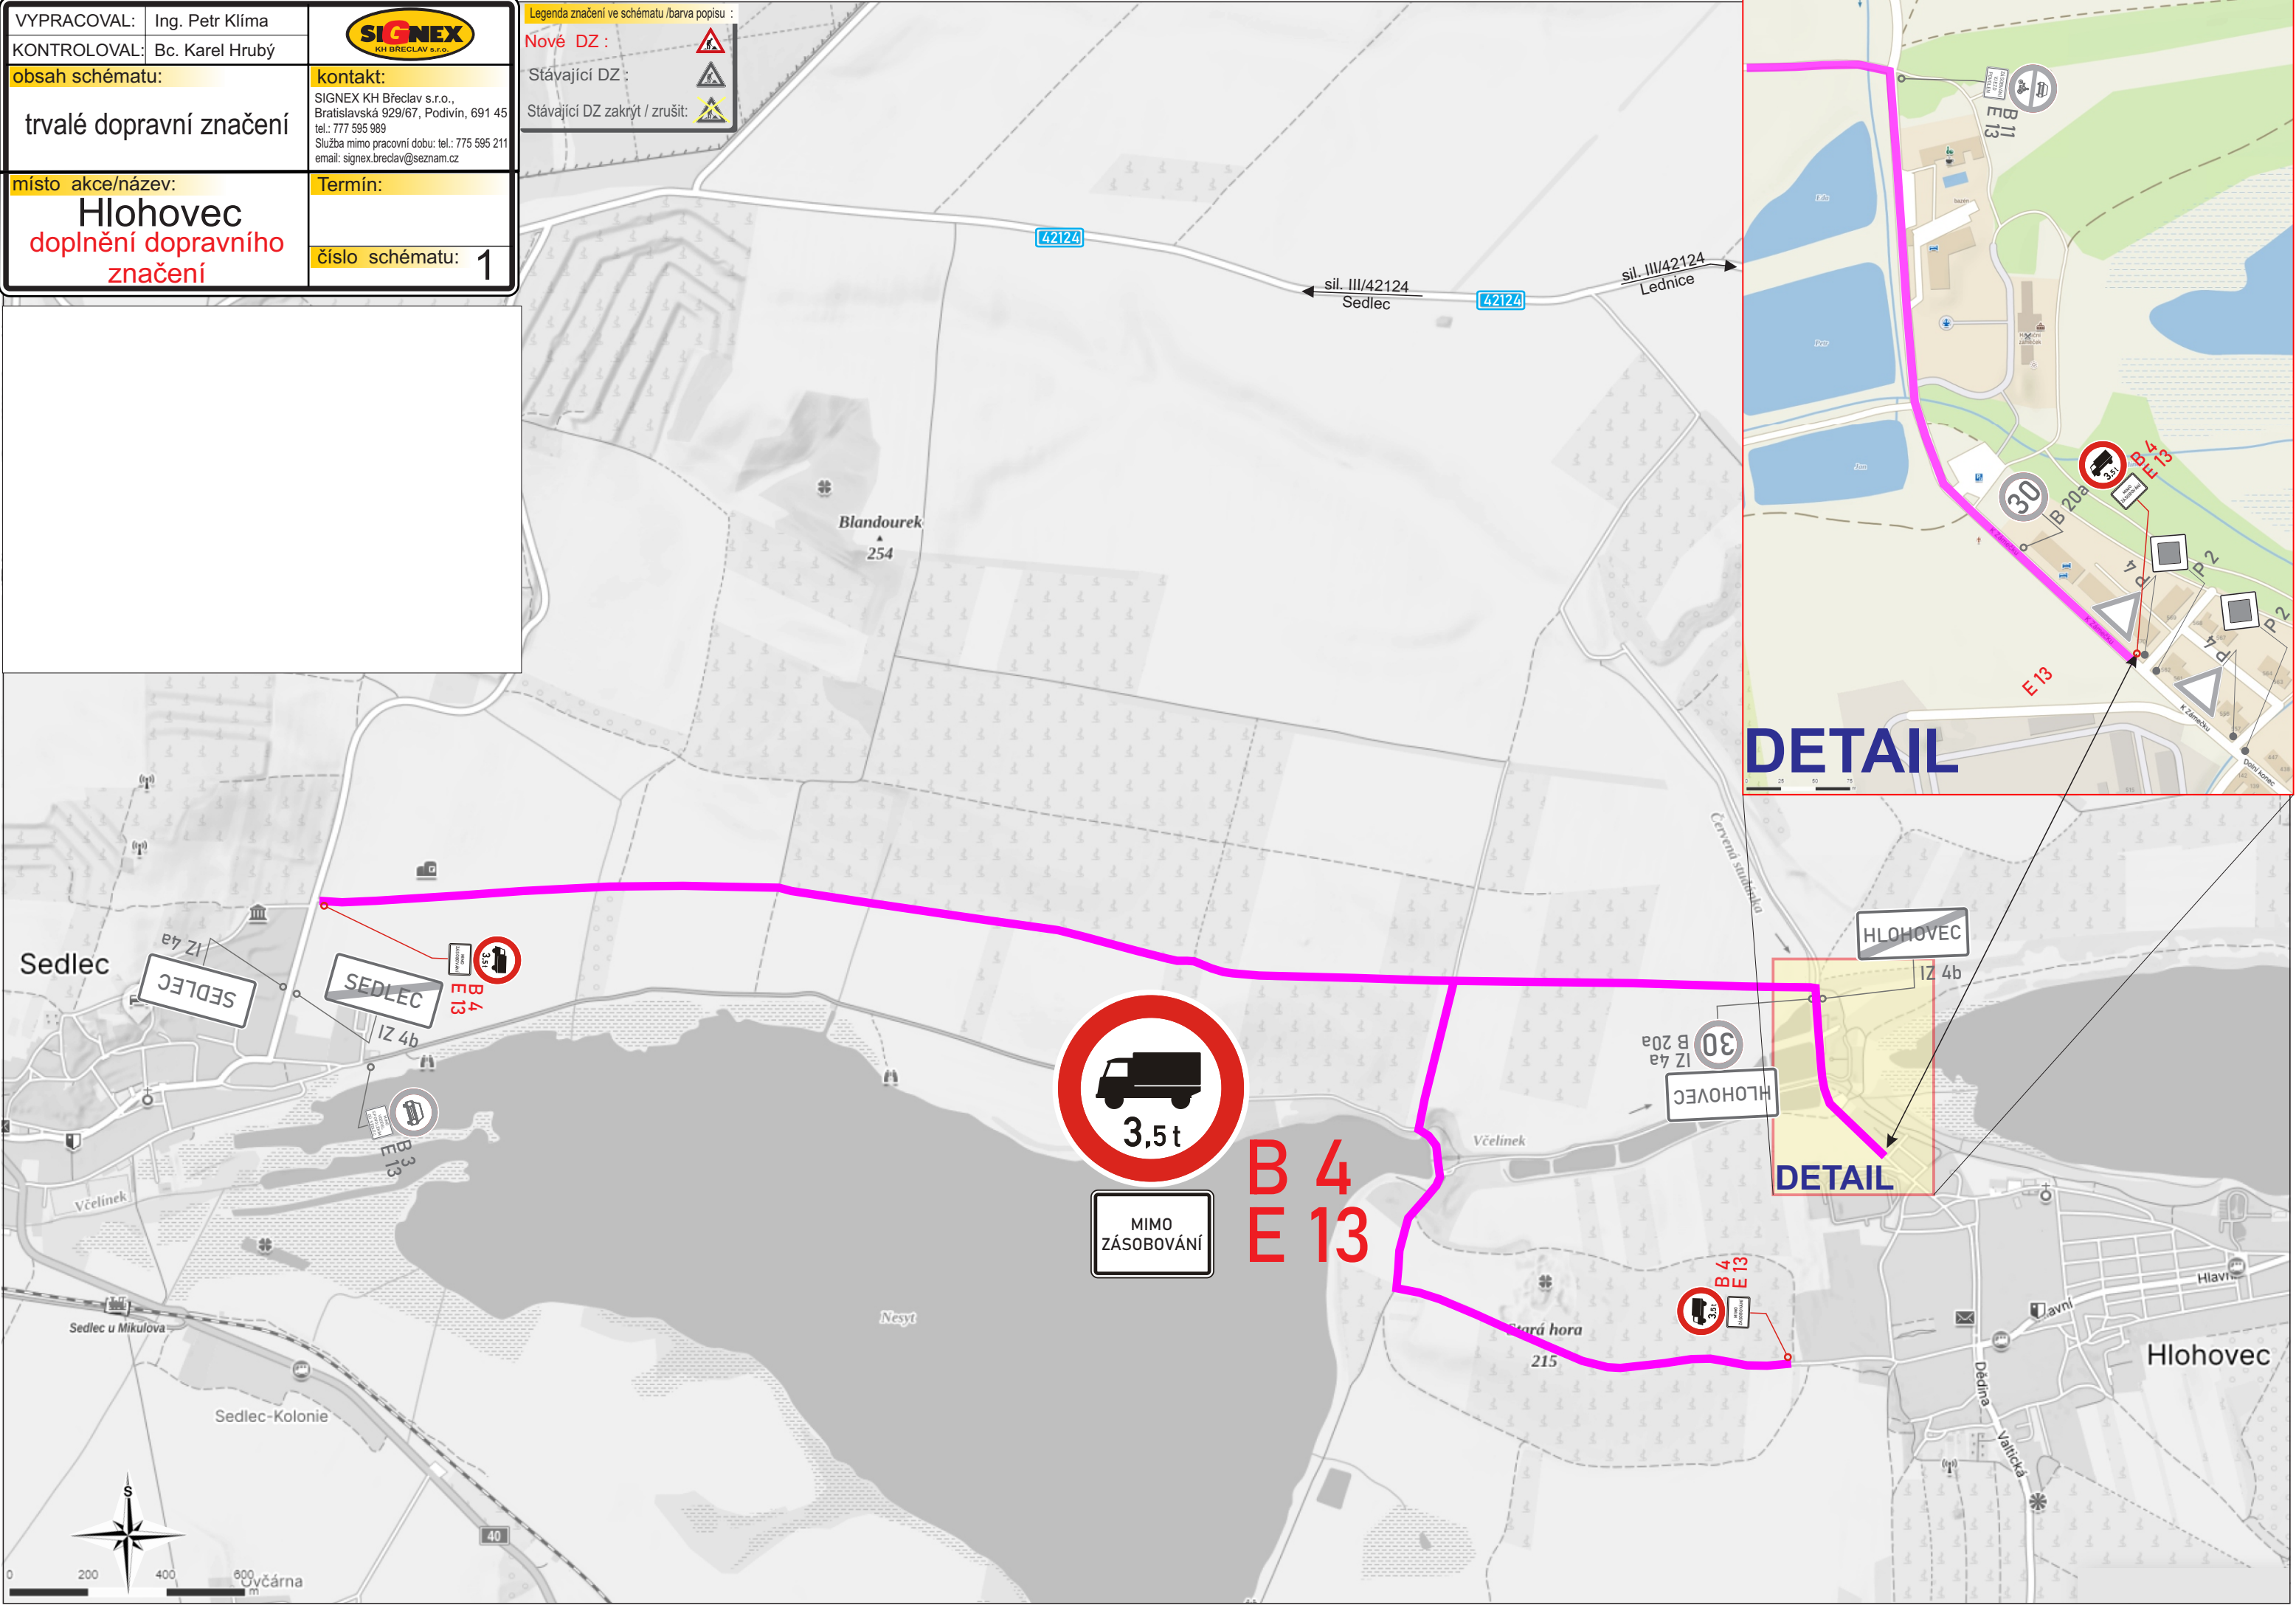

**DETAIL**

**DETAIL**

**B 4  
E 13**

